

ΕΦΗΜΕΡΙΣ ΤΗΣ ΚΥΒΕΡΝΗΣΕΩΣ
ΤΗΣ ΕΛΛΗΝΙΚΗΣ ΔΗΜΟΚΡΑΤΙΑΣ

ΕΝ ΑΘΗΝΑΙΣ
ΤΗ, 16 ΟΚΤΩΒΡΙΟΥ 1981

ΤΕΥΧΟΣ ΤΕΤΑΡΤΟΝ

ΑΡΙΘΜΟΣ ΦΥΛΛΟΥ
581

ΠΕΡΙΕΧΟΜΕΝΑ

ΑΠΑΛΛΟΤΡΙΩΣΕΙΣ

ΑΠΟΦΑΣΕΙΣ

Περὶ ἀναγκαστικῆς ἀπαλλοτριώσεως ἀκινήτου στὴν Πάτρα ὁδὸς Κανάρη καὶ Βλάχου γιὰ ἀρχαιολογικοὺς σκοπούς. 1

Περὶ ἐφαρμογῆς τοῦ ἄρθρου 1 τοῦ Ν. 653/77 «περὶ ὑποχρεώσεως τῶν παροδίων ἰδιοκτητῶν γιὰ τὴ διάνοιξη Ἐθν. ὁδῶν». 2

Περὶ κηρύξεως ὡς ἀναδασωτέας ἐκτάσεως 400 στρεμμάτων, στὴ θέση «Καστανιὲς» τῆς Κοινότητας Ἐλαφοχωρίου, τοῦ Νομοῦ Καβάλας. 3

ΠΟΛΕΟΔΟΜΙΑ

ΔΙΑΤΑΓΜΑΤΑ

Περὶ τροποποιήσεως τοῦ ρυμοτομικοῦ σχεδίου Πειραιῶς. . 4

ΑΠΟΦΑΣΕΙΣ

Περὶ ἐγκρίσεως τροποποιήσεως ρυμοτομικοῦ σχεδίου Κοινότητας Καλλιθέας, Ν. Ἀχαΐας. 5

Περὶ χαρακτηρισμοῦ πράξεων γιὰ τὴ διάνοιξη τῆς ὁδοῦ Ἐγνατία ἀπὸ Καυταντζόγλου ὡς τὴν ὁδὸ Κονίτσης 9 καὶ Τζαβέλλα, ὡς τὴ Βούλγαρη Δήμου Θεσ/κης, ὡς ἐπείγουσας ἀνάγκης. 6

ΑΠΑΛΛΟΤΡΙΩΣΕΙΣ

ΑΠΟΦΑΣΕΙΣ

Ἀριθ. Α. 15558/3176 (1)

Περὶ ἀναγκαστικῆς ἀπαλλοτριώσεως ἀκινήτου στὴν Πάτρα ὁδὸς Κανάρη καὶ Βλάχου γιὰ ἀρχαιολογικοὺς σκοπούς.

ΟΙ ΥΠΟΥΡΓΟΙ
ΟΙΚΟΝΟΜΙΚΩΝ ΚΑΙ ΠΟΛΙΤΙΣΜΟΥ
ΚΑΙ ΕΠΙΣΤΗΜΩΝ

Ἔχοντας ὑπόψη:

1. Τὶς διατάξεις τοῦ Ν. Δ/τος 797/1971 «περὶ ἀναγκαστικῶν ἀπαλλοτριώσεων», σὲ συνδυασμὸ μὲ τὶς διατάξεις τοῦ Β. Δ/τος 139/1971 «περὶ τῆς ἁρμοδιότητος τῶν νομαρχῶν πρὸς κήρυξιν ἀναγκαστικῶν τινων ἀπαλλοτριώσεων».

2. Τὶς διατάξεις τοῦ ἄρθρου 1 τοῦ Νόμου Β.Ρ.Ξ.Ζ./1893 «περὶ ἀναγκαστικῆς ἀπαλλοτριώσεως ἀκινήτων πρὸς συντήρησιν ἢ ἀνεύρεσιν ἀρχαιοτήτων».

3. Τὸ ἀπὸ 23.6.81 ἀπόσπασμα πρακτικοῦ ἀπὸ τὴ 18/17.6. 1981 συνεδρίαση τοῦ Ἀρχαιολογικοῦ Συμβουλίου τοῦ Κράτους, ἀποφασίζουμε:

Κηρύσσουμε τὴν ἀναγκαστικὴ ἀπαλλοτρίωση, λόγω δημόσιας ὠφέλειας, καὶ εἰδικότερα γιὰ τὴ διατήρηση ὁρατοῦ καὶ τμήματος τοῦ ἀφιδωτοῦ κτιρίου Ρωμαϊκῆς ἐποχῆς, ἀκινήτου (ὑπογείου χώρου) ἐμβαδοῦ 138,74 μ² ἐπὶ τοῦ ὁποίου ἀντιστοιχοῦν ποσοστὰ συνιδιοκτησίας 107ο/οο, ἡ δὲ συμμετοχή του εἰς μ² ἐπὶ τοῦ οἰκοπέδου ἀνέρχεται εἰς 27,01, ποὺ βρίσκεται στὴν ὁδὸ Κανάρη καὶ Ι. Βλάχου 3 στὴν Πάτρα, καὶ φαίνεται μὲ τὰ στοιχεῖα Ε, Ζ, Γ, Δ, Ε, στὸ ὑπὸ κλίμακα 1:100 ἀριθ. 1443 κτηματολογικὸ διάγραμμα καὶ τὸν ἐπ' αὐτοῦ κτηματολογικὸ πίνακα τοῦ Ν. Βλάχου, θεωρημένο ἀπὸ τὸ Δ/ντὴ Ἀποτυπώσεων καὶ Συντηρήσεως Κτιρίων τοῦ ΤΑΠΑ Μ. Γιαννουλάκη στὶς 7.10.81.

Στὸ ἀκίνητο ποὺ ἀπαλλοτριώνεται προβάλλει δικαιώματα κυριότητας ὁ Γεώργιος Χρυσανθακόπουλος.

Ἡ ἀπαλλοτρίωση κηρύσσεται ὑπὲρ τοῦ Δημοσίου καὶ μὲ δαπάνη τοῦ Ταμείου Ἀρχαιολογικῶν Πόρων καὶ Ἀπαλλοτριώσεων.

Ἡ παροῦσα ἀπόφαση νὰ δημοσιευθεῖ στὴν Ἐφημερίδα τῆς Κυβερνήσεως.

Ἀθῆναι, 15 Ὀκτωβρίου 1981

ΟΙ ΥΠΟΥΡΓΟΙ

ΟΙΚΟΝΟΜΙΚΩΝ	ΠΟΛΙΤΙΣΜΟΥ ΚΑΙ ΕΠΙΣΤΗΜΩΝ
ΜΙΛΤΙΑΔΗΣ ΕΒΕΡΤ	ΑΝΔΡΕΑΣ ΑΝΔΡΙΑΝΟΠΟΥΛΟΣ

Ἀριθ. Η 9576 (2)

Περὶ ἐφαρμογῆς τοῦ ἄρθρου 1 τοῦ Ν. 653/77 «περὶ ὑποχρεώσεως τῶν παροδίων ἰδιοκτητῶν γιὰ τὴ διάνοιξη Ἐθν. ὁδῶν».

Ο ΝΟΜΑΡΧΗΣ ΕΥΒΟΙΑΣ

Ἔχοντας ὑπόψη:

1. Τὸ Ν. 653/77 «περὶ ὑποχρεώσεως τῶν παροδίων ἰδιοκτητῶν γιὰ τὴ διάνοιξη Ἐθν. ὁδῶν κ.λπ.».

2. Τὶς παραγρ. 9 καὶ 10 τοῦ ἄρθρου 62 τοῦ Ν. 947/79 «περὶ οἰκιστικῶν περιοχῶν» καὶ τὸ Π.Δ. 929/79, καθὼς καὶ τὸ Ν. 960/21.8.79 καὶ ἰδιαίτερα τὴν παρ. 4 τοῦ ἄρθρου 9, διὰ τῶν ὁποίων τέθηκαν σ' ἐφαρμογὴ νέες διατάξεις ἀπαλλοτριώσεως μὲ ἐπιβάρυνση τῶν παροδίων ἰδιοκτητῶν, γιὰ τὶς περιπτώσεις 'Εθνικῶν ὁδῶν (νέες διανοίξεις, βελτιώσεις ἢ διαπλατύνσεις) τῶν ἐπαρχιακῶν, Δημοτικῶν καὶ Κοινοτικῶν ὁδῶν (νέες διανοίξεις, βελτιώσεις).

3. Τὴν ἀνάγκη καθορισμοῦ τῶν περιπτώσεων ἐφαρμογῆς τοῦ ἄρθρου 1 τοῦ Ν. 653/77, σὲ ὁδοὺς ποὺ προβλέπεται ἐκτέλεση ἐργασιῶν βελτιώσεως ἢ διαπλατύνσεως.

Καὶ ἀφοῦ λάβαμε ὑπόψη:

Τὴν ἐγκεκριμένη μελέτη τῆς ὁδοῦ παρακάμψεως Χαλκίδος.

Τὸ γεγονὸς ὅτι ἡ ἀνωτέρω παράκαμψη ἐντὸς τῆς περιοχῆς τοῦ Δήμου Χαλκίδος ἀποτελεῖ βελτίωση τῆς ὑπαρχούσης Δημοτικῆς ὁδοῦ, ἀποφασίζουμε:

'Ορίζουμε ὡς κατωτέρω τὰ τμήματα τῆς ὁδοῦ παρακάμψεως Χαλκίδος, ποὺ ἀποτελοῦν νέες χαράξεις πρὸς βελτίωση ἢ διαπλάτυνση αὐτῆς γιὰ τὰ ὁποῖα ἔχουν ἐφαρμογὴ οἱ διατάξεις τοῦ ἄρθρου 1 τοῦ Ν. 653/77.

1. Τμῆμα ἀπὸ 'Εθνικῆς ὁδοῦ Χαλκίδος—Λ. Αἰδηψοῦ (Χ.Θ. 0+000), ἕως 'Εθνικῆς ὁδοῦ Χαλκίδος—Λεπούρων (ΧΘ 1+568), καὶ

2. Τμῆμα ἀπὸ Δ46 παρακάμψεως (ΧΘ 0+000) ἕως 'Εθνικῆς ὁδοῦ Χαλκίδος—Λεπούρων (ΧΘ 0+362), ποὺ ἀποτελεῖ παραλλαγὴ τῆς παρακαμπτήριας ὁδοῦ.

'Η ἀπόφαση αὐτὴ νὰ δημοσιευθεῖ στὴν 'Εφημερίδα τῆς Κυβερνήσεως.

Χαλκίδα, 30 Σεπτεμβρίου 1981

'Ο Νομάρχης
Α. ΝΙΚΟΛΑΟΥ

'Αριθ. 151706 (3)

Περὶ κηρύξεως ὡς ἀναδασωτέας ἐκτάσεως 400 στρεμμάτων στὴ θέση «Καστανιὲς» τῆς Κοινότητας 'Ελαφοχωρίου τοῦ Νομοῦ Καβάλας.

Ο ΝΟΜΑΡΧΗΣ ΚΑΒΑΛΑΣ

Ἔχοντας ὑπόψη:

1. Τὶς περὶ διοικητικῆς ἀποκεντρώσεως διατάξεις.
2. Τὶς διατάξεις τοῦ Ν. 998/1979 «περὶ προστασίας τῶν δασῶν καὶ τῶν δασικῶν ἐν γένει ἐκτάσεων τῆς Χώρας» καὶ συγκεκριμένα: α) τοῦ ἄρθρου 41 παρ. 1, β) τοῦ ἄρθρου 38 παρ. 1, γ) τοῦ ἄρθρου 75 παρ. 1 καὶ 2.
3. Τὶς δ/γὲς τοῦ 'Υπουργείου Γεωργίας: α) 16047/1180/8.7.80, β) 182447/3049/24.9.80, γ) 215696/1451/9.5.1977, δ) 217606/1610/13.6.1977.
4. Τὴν 246065/1.6.81 πρόταση τοῦ Δασαρχείου Καβάλας περὶ κηρύξεως ἀναδασωτέας, τῆς ἀναφερόμενης στὸ θέμα ἐκτάσεως, ἀποφασίζουμε:

Κηρύσσουμε ἀναδασωτέα, μὲ σκοπὸ τὴν ἀνάπτυξη τῆς δασικῆς βλαστήσεως πρὸς διατήρηση τοῦ χαρακτῆρος τῆς δασικῆς ἐκτάσεως τὴν κοινόχρηστη ἔκταση τῶν τετρακοσίων (400) στρεμμάτων ποὺ βρίσκεται στὴ θέση «Καστανιὲς» τῆς Κοινότητας 'Ελαφοχωρίου καὶ προσδιορίζεται ἀπὸ τὰ στοιχεῖα Α, Β, Γ, Δ, Ε, Ζ, Η, Θ, Α, ὅπως φαίνονται στὸ συνημμένο διάγραμμα, τὸ ὁποῖο ἀποτελεῖ ἀναπόσπαστο μέρος τῆς ἀποφάσεως αὐτῆς καὶ ἔχει ὅρια:

'Ανατολικά: Κοινόχρηστη δασικὴ ἔκταση
Δυτικά: 'Ομοίως
Βόρεια: 'Ομοίως.
Νότια: 'Ομοίως.

'Η ἀπόφαση αὐτὴ νὰ δημοσιευθεῖ στὴν 'Εφημερίδα τῆς Κυβερνήσεως.

Καβάλα, 12 'Ιουνίου 1981


'Ο Νομάρχης
ΘΕΟΔ. Ε. ΑΣΠΑΣΙΔΗΣ

ΤΟΠΟΓΡΑΦΙΚΟ ΔΙΑΓΡΑΜΜΑ

ΤΗΣ ΕΚΤΑΣΕΩΣ ΠΟΥ ΚΑΗΚΕ
ΣΤΗ ΘΕΣΗ "ΚΑΣΤΑΝΙΕΣ"
ΚΟΙΝΟΤΗΤΟΣ ΕΛΑΙΟΧΩΡΙΟΥ

ΚΛΙΜΑΚΑ 1:5000

Ανήκει στην ...... απόφαση
του Νομάρχου Καβάλας

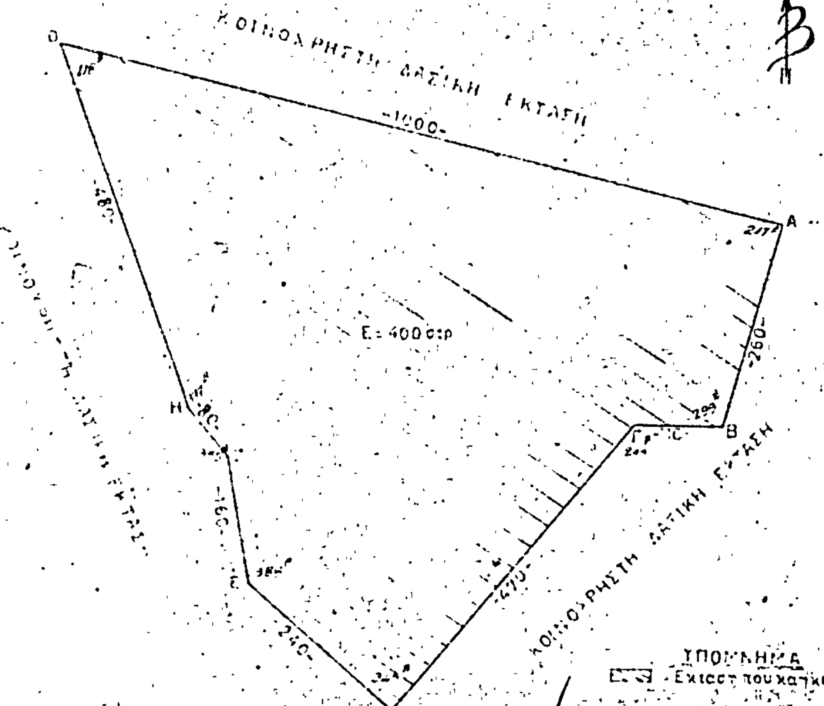


ΥΠΟΜΝΗΜΑ
Εκταση που κάηκε

Καβάλα 20-5-1981
Ο ΔΑΣΑΡΧΗΣ ΚΑΒΑΛΑΣ

ΠΑΝ. ΛΑΓΙΩΤΗΣ
Δασολόγος με 4ο βαθμο

ΘΕΩΡΗΘΗΚΕ
Καβάλα 12/6/1981
Ο ΝΟΜΑΡΧΗΣ ΚΑΒΑΛΑΣ

ΘΕΟΔ. ...ΑΣΙΔΗΣ

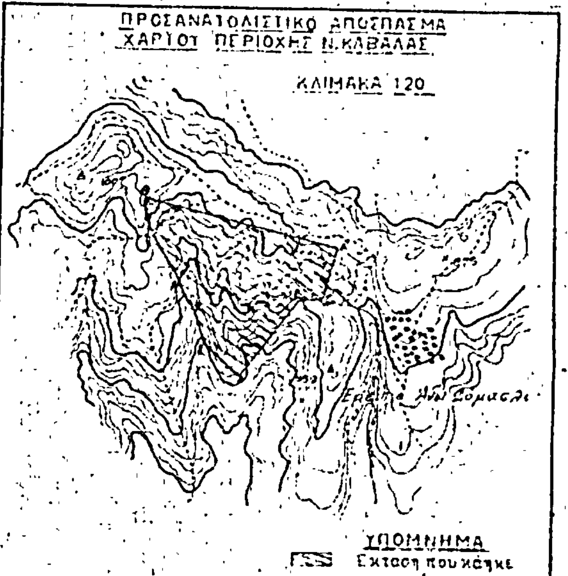

ΠΟΛΕΟΔΟΜΙΑ

ΔΙΑΤΑΓΜΑΤΑ

(4)

Περὶ τροποποιήσεως τοῦ ρυμοτομικοῦ σχεδίου Πειραιῶς.

Ο ΠΡΟΕΔΡΟΣ ΤΗΣ ΕΛΛΗΝΙΚΗΣ ΔΗΜΟΚΡΑΤΙΑΣ

Ἔχοντες ὑπ' ὄψιν :

1. Τὰς διατάξεις τοῦ ἀπὸ 17 Ἰουλίου 1923 Ν. Δ/τος «περὶ σχεδίων πόλεων κ.λ.π.», ὡς μεταγενεστέρως ἐτροποποιήθησαν καὶ συνεπληρώθησαν καὶ εἰδικώτερον τῶν ἄρθρων 3, 9 καὶ 70 αὐτοῦ.
2. Τὰς διατάξεις τοῦ Ν. 947/1979 «περὶ οἰκιστικῶν περιοχῶν» (ΦΕΚ 169/Α) καὶ εἰδικώτερον τοῦ ἄρθρου 62 (παρ. 1) αὐτοῦ.
3. Τὴν ὑπ' ἀριθμ. 689/1981/20.1.1981 ἀπόφασιν τῆς ὁλομελείας τοῦ Συμβουλίου τῆς Ἐπικρατείας.
4. Τὰς διατάξεις τοῦ Ν. 1032/1980 «περὶ συστάσεως Ὑπουργείου Χωροταξίας, Οἰκισμοῦ καὶ Περιβάλλοντος» (ΦΕΚ 57/Α) καὶ εἰδικώτερον τῶν ἄρθρων 2, 3 καὶ 7 αὐτοῦ.
5. Τὰς ὑπ' ἀριθ. 422/1979, 923/1979 καὶ 892/1981 γνωμοδοτήσεις τοῦ Συμβουλίου Δημοσίων Ἔργων (Τμῆμα Οἰκισμοῦ).
6. Τὴν ὑπ' ἀριθμ. 1383/1981 γνωμοδότησιν τοῦ Συμβουλίου τῆς Ἐπικρατείας προτάσει τοῦ Ὑπουργοῦ Χωροταξίας, Οἰκισμοῦ καὶ Περιβάλλοντος, ἀποφασίζομεν :

Ἄρθρον 1.

Ἐγκρίνεται ἡ τροποποίησις τοῦ ρυμοτομικοῦ σχεδίου Πειραιῶς διὰ τῆς μετατροπῆς ἀπὸ κοινόχρηστον εἰς οἰκοδομήσιμον τοῦ χώρου τοῦ εὑρισκομένου μεταξὺ τῶν ὁδῶν Ἐρεχθέως καὶ Λεωφ. Φαλήρου, ὡς ἐμφαίνηται εἰς τὸ ὑπὸ τοῦ Ἀναπληρωτοῦ Γενικοῦ Διευθυντοῦ Οἰκισμοῦ θεωρημένον διὰ τῆς ὑπ' ἀριθμ. Γ. 47266/1981 πράξεως αὐτοῦ σχετικὸν πρωτότυπον διάγραμμα ὑπὸ κλίμακα 1 : 500 τοῦ ὁποίου συνοπτικὸν ἀντίτυπον δημοσιεύεται μετὰ τοῦ παρόντος.

Ἄρθρον 2.


Κατὰ τὸ πρόσωπον τῶν οἰκοπέδων οἰκοδομημένων ἢ μὴ τῶν κειμένων ἐντὸς τοῦ διὰ τοῦ ἄρθρου 1 τοῦ παρόντος δημιουργουμένου οἰκοδομησίμου χώρου, τῶν ἐχόντων πρόσωπον ἐπὶ τῆς λεωφόρου Φαλήρου καὶ τῆς ὁδοῦ Ἐρεχθέως ἐπιβάλλεται προκήπιον πλάτους τεσσάρων (4) μέτρων ὡς ἐμφαίνεται εἰς τὸ αὐτὸ διάγραμμα.

Εἰς τὸν Ὑπουργὸν Χωροταξίας, Οἰκισμοῦ καὶ Περιβάλλοντος ἀναθέτομεν τὴν δημοσίευσιν καὶ ἐκτέλεσιν τοῦ παρόντος διατάγματος.

Ἐν Ἀθήναις τῇ 8 Ὀκτωβρίου 1981

Ο ΠΡΟΕΔΡΟΣ ΤΗΣ ΔΗΜΟΚΡΑΤΙΑΣ
ΚΩΝΣΤΑΝΤΙΝΟΣ Γ. ΚΑΡΑΜΑΝΛΗΣ

Ο ΥΠΟΥΡΓΟΣ ΧΩΡΟΤΑΞΙΑΣ, ΟΙΚΙΣΜΟΥ ΚΑΙ ΠΕΡΙΒΑΛΛΟΝΤΟΣ
ΓΕΩΡΓΙΟΣ ΠΛΥΤΑΣ

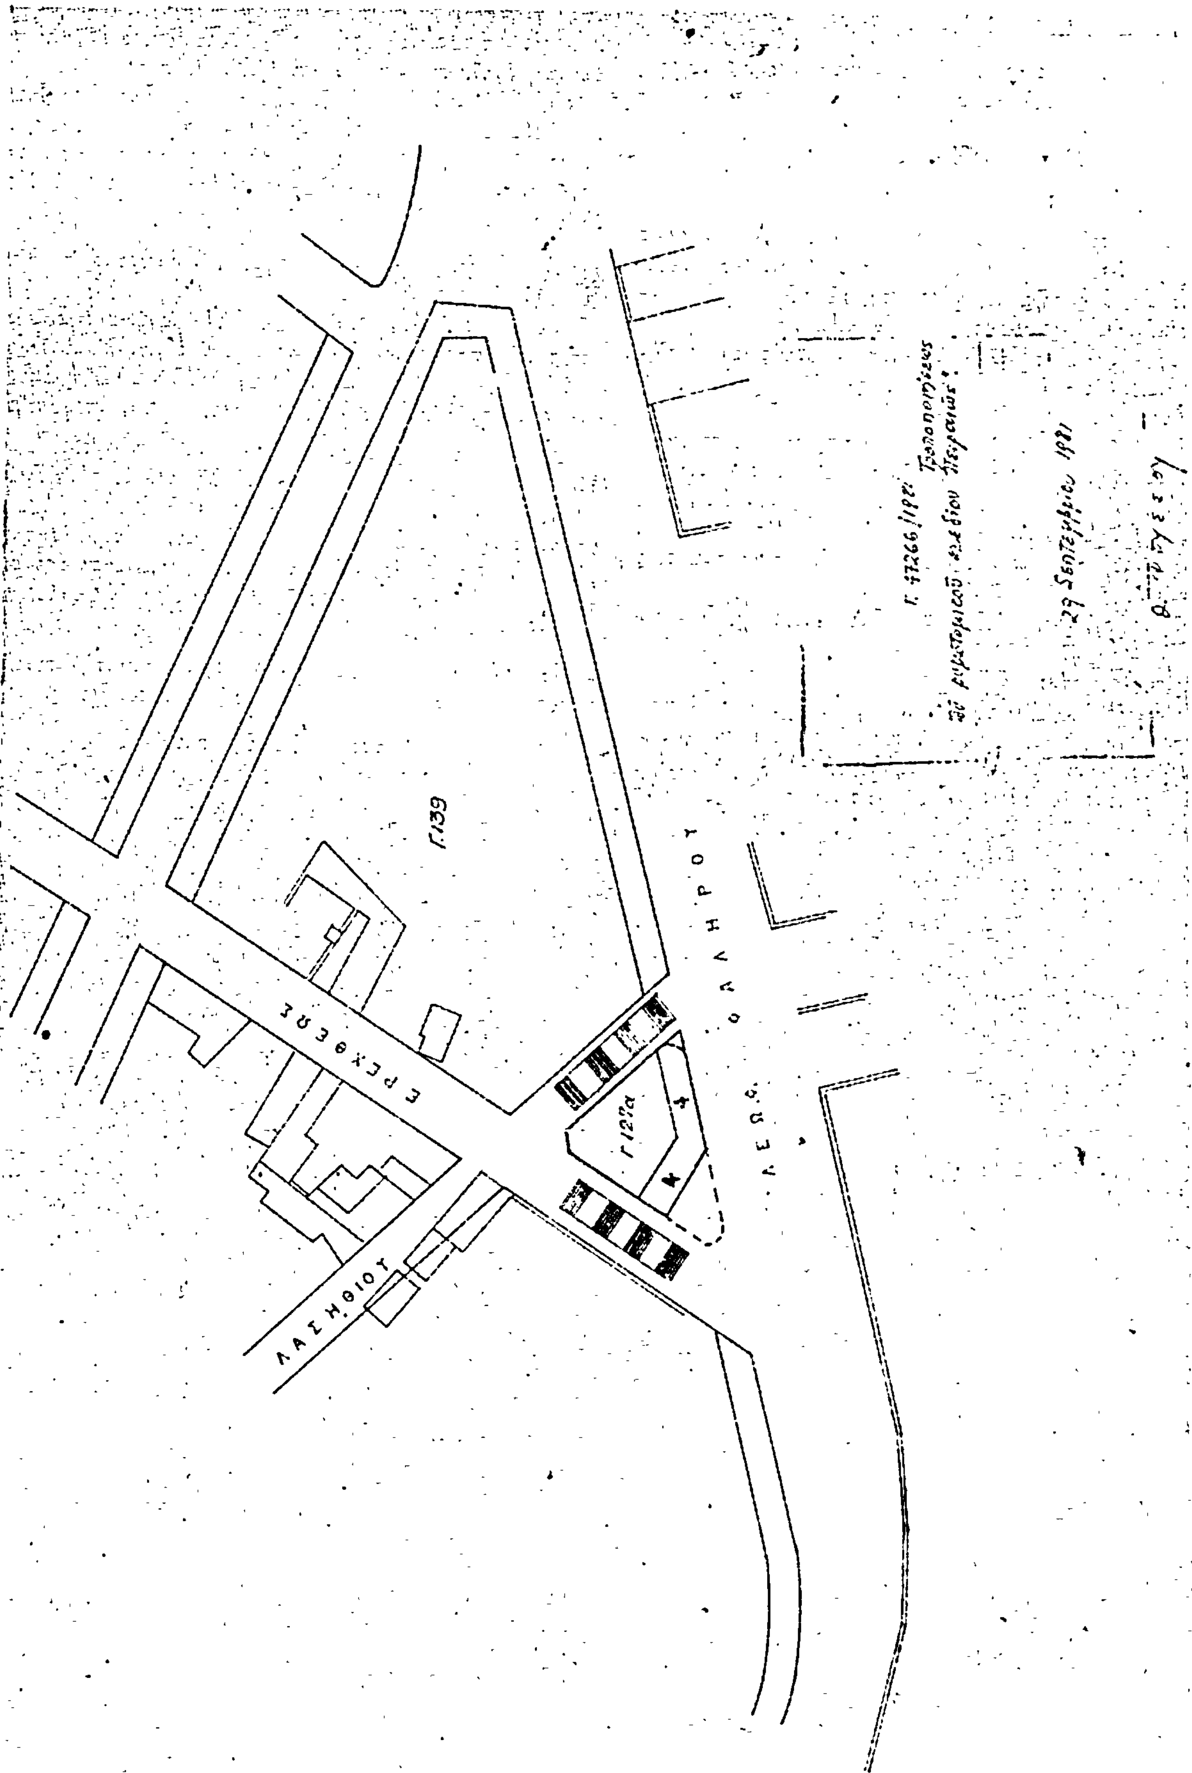
Γ.139
ΕΡΕΧΘΕΩΣ
ΛΑΣΗΘΙΟΥ
ΛΕΩΦ. ΦΑΛΗΡΟΥ
Γ.127α
Κ

ΑΠΟΦΑΣΕΙΣ

Ἀριθ. Χ. 6934 (5)

Περὶ ἐγκρίσεως τροποποιήσεως ρυμοτομικοῦ σχεδίου Κοινότητας Καλλιθέας, Ἀχαΐας.

Ο ΝΟΜΑΡΧΗΣ ΑΧΑΪΑΣ

Ἔχοντας ὑπόψη:

1. Τὶς δ/ξεις τοῦ Νόμου 3200/55 «περὶ Διοικητικῆς ἀποκεντρώσεως» καὶ τὶς ὅμοιες τοῦ ἀπὸ 28.6.1955 Β.Δ. «περὶ ἐξαιρέσεως ἀπὸ τῆς ἁρμοδιότητος τῶν Νομαρχῶν μερικῶν ἀντικειμένων ἁρμοδιότητος τοῦ Υ.Δ.Ε.».
2. Τὶς δ/ξεις τοῦ 532/70 Ν.Δ. «περὶ συμπληρώσεως τῶν δ/ξεων περὶ Διοικητικῆς ἀποκεντρώσεως».
3. Τὶς δ/ξεις τοῦ 712/70 Β.Δ.
4. Τὴ Α7/16/11/7.10.70 κοινὴ ἀπόφαση τῶν Ὑπουργῶν Προεδρίας Κυβερνήσεως, Ἐσωτερικῶν καὶ Δημοσίων Ἔργων «περὶ Ὀργανώσεων τῶν Περ/κῶν Ὑπηρεσιῶν τοῦ Υ.Δ.Ε.».
5. Τὴν Α.111814/13.10.1970 ἐγκ. Α.311 Ὑπουργ. Δημ. Ἔργων περὶ ἐφαρμογῆς τῶν δ/ξεων περὶ ἀποκεντρώσεως ἁρμοδιοτήτων.
6. Τὶς δ/ξεις τοῦ ἀπὸ 17.7.1923 Ν.Δ. «περὶ σχεδίων πόλεων».
7. Τὶς σχετικὲς δ/ξεις τοῦ Γ.Ο.Κ..
8. Τὴν Η.29409/1.6.73 ἀπόφαση τοῦ Νομάρχη περὶ ἐγκρίσεως τοῦ ρυμοτομικοῦ σχεδίου νέου Οἰκισμοῦ Καλλιθεοκάμπου.
9. Τὶς δ/ξεις τοῦ Ν.Δ. 1018/1971 ΦΕΚ 220 τ.Α' 1.11.1971 «περὶ τροποποιήσεως καὶ συμπληρώσεως Α.Ν. 314/1968 κλπ.».
10. Τὶς 53/80 καὶ 19/81 ἀποφάσεις τοῦ Κοινοτικοῦ Συμβουλίου Καλλιθέας, μὲ τὶς ὁποῖες προτείνεται ἡ τροποποίηση τοῦ ἐγκεκριμένου ρυμοτομικοῦ σχεδίου τῆς Κοινότητας Καλλιθέας, ὡς πρὸς τὴ χρήση τῶν Ο.Τ. 9 καὶ 18 καὶ τὴν τοποθέτηση σχολικοῦ κτιρίου στὸ Ο.Τ. 9.
11. Τὴν ἀπὸ 9.5.81 βεβαίωση τοῦ Προέδρου Κοινότητας Καλλιθέας ὅτι ἀπὸ τὴν προτεινόμενη τροποποίηση οὔτε μία ἄρτια ἰδιοκτησία γίνεται μὴ ἄρτια καὶ ὅτι καμιὰ ἔνσταση δὲν ὑποβλήθηκε κατὰ τῆς 53/80 ἀποφάσεως τοῦ Κοινοτικοῦ Συμβουλίου Καλλιθέας.
12. Τὸ ἀπὸ 10.6.80 τοπογραφικὸ διάγραμμα Ὑπουργείου Χ.Ο.Π.
13. Τὰ ἀπὸ 1.11.80 καὶ 8.5.81 ἀποδεικτικὰ θυροκολλήσεως τῶν παραπάνω ἀποφάσεων τοῦ Κοιν. Συμβουλίου.
14. Τὴ σύμφωνη γνωμοδότηση τοῦ ΝΣΔΕ ἡ ὁποία διατυπώθηκε στὸ 14/11/1.7.81 Πρακτικό του, ἀποφασίζουμε:

Ἐγκρίνουμε τὴν προτεινόμενη μὲ τὶς ἀριθ. 53/80 καὶ 19/81 ἀποφάσεις τοῦ Κοινοτικοῦ Συμβουλίου Καλλιθέας γιὰ τροποποίηση σχεδίου Κοινότητας Καλλιθέας, ὡς πρὸς τὴ χρήση τῶν Ο.Τ. 9 καὶ 18 καὶ τὴν τοποθέτηση σχολικοῦ κτιρίου στὸ Ο.Τ. 9 καὶ εἰδικότερα ὅπως φαίνεται στὸ συνημμένο τοπογραφικὸ διάγραμμα τοῦ Ὑπουργείου Χ.Ο.Π. καὶ εἶναι ἁρμοδίως θεωρημένο.

Ἡ ἀπόφαση αὐτὴ μὲ τὸ διάγραμμα ποὺ τὴν συνοδεύει, νὰ δημοσιευθοῦν στὴν Ἐφημερίδα τῆς Κυβερνήσεως.

Πάτραι, 7 Αὐγούστου 1981

Ὁ Νομάρχης
ΝΙΚ. ΧΑΝΟΣ

Υπουργείο Χωροταξίας Οικισμού & Περιβάλλοντος

Δ/νση οικιστικής & κατοικίας — Γ2

ΚΛΙΜΑΞ 1:1000

ΚΑΛΛΙΘΕΑ

ΕΦΑΡΜΟΓΗ ΡΥΜΟΤΟΜΙΚΟΥ ΣΧΕΔΙΟΥ

ΔΙΑΝΟΜΗ ΟΙΚΟΠΕΔΩΝ

ΚΛΙΜΑΞ 1:1000

'Αριθ. 26714 (6)

Περὶ χαρακτηρισμοῦ πράξεων γιὰ τὴ διάνοιξη τῆς ὁδοῦ 'Εγνατία ἀπὸ Καυταντζόγλου ὡς τὴν ὁδὸ Κονίτσης 9 καὶ Τζαβέλλα, ὡς τὴν Βούλγαρη, Δήμου Θεσσαλονίκης, ὡς ἐπείγουσας ἀνάγκης.

Ο ΝΟΜΑΡΧΗΣ ΘΕΣΣΑΛΟΝΙΚΗΣ

Έχοντας ὑπόψη:

1) Τὶς διατάξεις τοῦ Ν. 3200/55 «περὶ διοικητικῆς ἀποκεντρώσεως» καὶ τὶς διατάξεις τοῦ ἀπὸ 28.6.55 Β.Δ. «περὶ ἐξαιρέσεως ἀπὸ τῆς ἁρμοδιότητος τῶν Νομαρχῶν ἀντικειμένων τινῶν ἁρμοδιότητος τοῦ 'Υπουργείου Δημοσίων Ἔργων».

2) Τὶς διατάξεις τοῦ Ν.Δ. 532/70 «περὶ συμπληρώσεως τῶν διατάξεων περὶ διοικητικῆς ἀποκεντρώσεως».

3) Τὶς διατάξεις τοῦ Β.Δ. 712/1970, ὅπως τροπ/θηκε καὶ συμπληρώθηκε μὲ τὰ Β.Δ. 677/71 καὶ 198/72.

4) Τὶς διατάξεις τοῦ ἀπὸ 26.5.1924 Δ/τος «περὶ ἐκτελέσεως τοῦ ἄρθρου 37 τοῦ ἀπὸ 17.7.23 Ν.Δ. «περὶ σχεδίων πόλεων κ.λπ.. ἐν ἐπειγούσῃ ἀνάγκῃ».

5) Τὸ 55490/1579/5.6.1981 ἔγγραφο τοῦ Δήμου Θεσσαλονίκης, μὲ τὸ ὁποῖο ζητᾶ τὸ χαρακτηρισμὸ τῶν πράξεων τακτοποιήσεως καὶ ἀναλογισμοῦ ἀποζημιώσεως οἰκοπέδων στὴν ὁδὸ 'Εγνατία ἀπὸ Καυταντζόγλου ὡς τὴν ὁδὸ Κονίτσης καὶ ἀπὸ Τζαβέλλα ὡς τὴ Βούλγαρη ὡς ἐπείγουσας ἀνάγκης.

6) Τὶς ὑπηρεσιακὲς μεταβολές, ἀποφασίζουμε:

Χαρακτηρίζουμε ὡς ἐπείγουσας ἀνάγκης τὶς πράξεις τακτοποιήσεως καὶ ἀναλογισμοῦ ἀποζημιώσεως οἰκοπέδων, ποὺ ζήτησε ὁ Δῆμος Θεσσαλονίκης γιὰ τὴ διάνοιξη τῆς ὁδοῦ 'Εγνατία ἀπὸ Καυταντζόγλου ὡς τὴν ὁδὸ Κονίτσης καὶ ἀπὸ Τζαβέλλα ὡς τὴ Βούλγαρη.

'Η ἀπόφαση αὐτὴ νὰ δημοσιευθεῖ στὴν 'Εφημερίδα τῆς Κυβερνήσεως.

Θεσσαλονίκη, 23 'Ιουνίου 1981

'Ο 'Αναπλ. Νομάρχη
ΓΕΩΡΓΙΟΣ Α. ΚΕΦΑΛΑΣ

ΑΠΟ ΤΟ ΕΘΝΙΚΟ ΤΥΠΟΓΡΑΦΕΙΟ